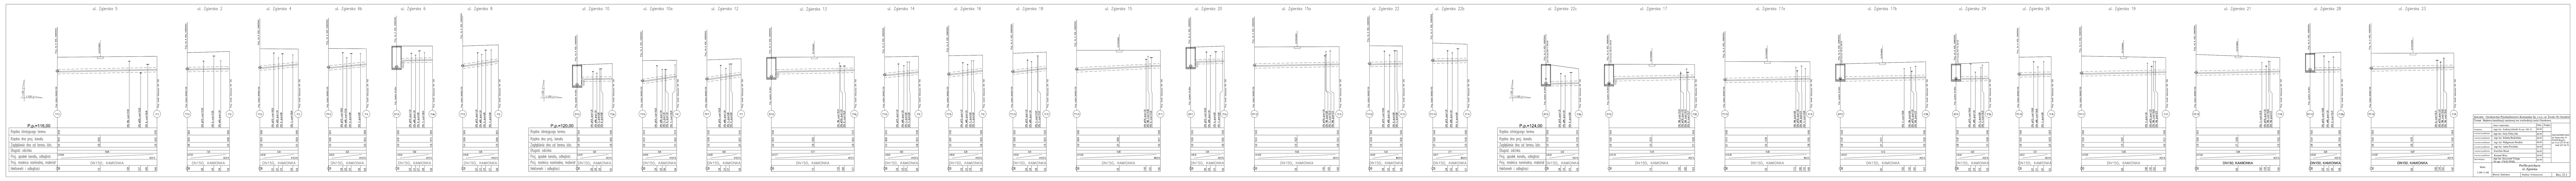
ul. Zgierska 5
ul. Zgierska 2
ul. Zgierska 4
ul. Zgierska 6b
ul. Zgierska 6
ul. Zgierska 8
ul. Zgierska 10
ul. Zgierska 10a
ul. Zgierska 12
ul. Zgierska 13
ul. Zgierska 14
ul. Zgierska 16
ul. Zgierska 18
ul. Zgierska 15
ul. Zgierska 20
ul. Zgierska 15a
ul. Zgierska 22
ul. Zgierska 22b
ul. Zgierska 22c
ul. Zgierska 17
ul. Zgierska 17a
ul. Zgierska 17b
ul. Zgierska 24
ul. Zgierska 26
ul. Zgierska 19
ul. Zgierska 21
ul. Zgierska 28
ul. Zgierska 23
P.p.=116,00
P.p.=120,00
P.p.=124,00
Rzędna istniejącego terenu
Rzędna dna proj. kanału
Zagłębienie dna od terenu istn.
Długość odcinka
Proj. spadek kanału, odległość
Proj. średnica nominalna, materiał
Hektometr i odległości
DN150, KAMIONKA
Inwestor: Ozorkowskie Przedsiebiorstwo Komunalne Sp. z o.o.; ul. Żwirki 30; Ozorków
Temat: Budowa kanalizacji sanitarnej we wschodniej cześci Ozorkowa.
Imie i nazwisko: | Data: | Podpis:
Projektant: mgr inż. Andrzej Górski Nr upr. 292/ 81 | 06.09
Asystent projektanta: mgr inż. Jerzy Fidrysiak | 06.09
Asystent projektanta: mgr inż. Jolanta Budzińska | 06.09
Asystent projektanta: mgr inż. Małgorzata Ponikła | 06.09
Asystent projektanta: mgr inż. Anna Piwińska | 06.09
Asystent projektanta: Karolina Banat | 06.09
Asystent projektanta: Konrad Wira | 06.09
Sprawdzajacy: mgr inż. Krzysztof Telega Nr upr. 374/82/WMŁ | 06.09
EKO-KOMPLEKS
ul. Guzewska 14
93-030 Rzgów
tel. 0-42 227 87 86
0-42 227 88 78
Skala: 1:100 /1:100
Profile przyłączy
ul. Zgierska
Branża: Sanitarna
Stadium: Wykonawczy
Rys. 25.1

ul. Zgierska 25
ul. Zgierska 30
ul. Zgierska 32
ul. Zgierska 34
ul. Zgierska 31
ul. Zgierska nr dz ew. 305/2
ul. Zgierska 37
ul. Zgierska 44
ul. Zgierska 46
ul. Zgierska 48
ul. Zgierska 50
ul. Zgierska nr dz ew. 364
ul. Zgierska 52
ul. Zgierska 54
ul. Zgierska 41
ul. Zgierska 43
ul. Zgierska 62
ul. Zgierska 45
ul. Zgierska nr dz ew. 486/1
ul. Zgierska 47
ul. Zgierska 49
ul. Zgierska 66
ul. Zgierska 51
ul. Zgierska 68
ul. Zgierska 53
ul. Zgierska 70
ul. Zgierska 55
ul. Zgierska 72
ul. Zgierska 74
ul. Zgierska 57
P.p.=128,00
P.p.=132,00
DN150, KAMIONKA
Profile przyłączy
ul. Zgierska
Branża: Sanitarna
Stadium: Wykonawczy
Rys. 25.2

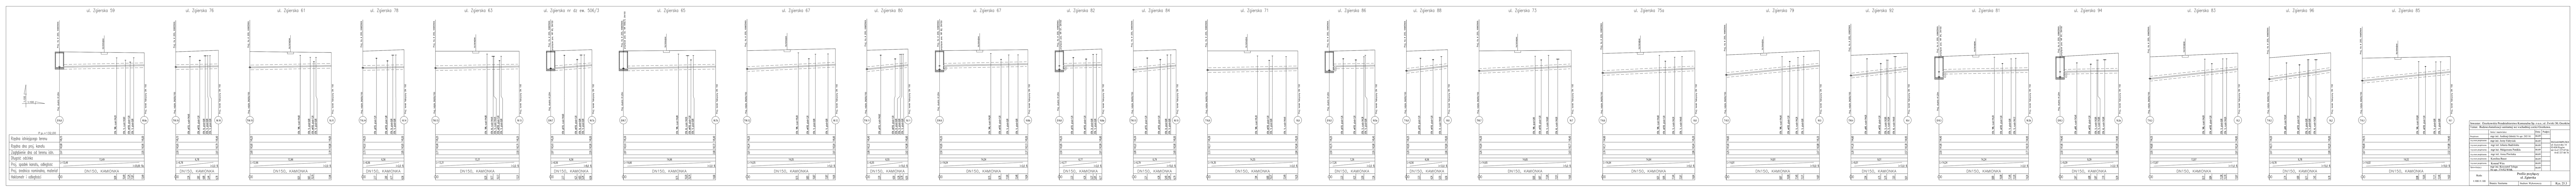
ul. Zgierska 59
ul. Zgierska 76
ul. Zgierska 61
ul. Zgierska 78
ul. Zgierska 63
ul. Zgierska nr dz ew. 506/3
ul. Zgierska 65
ul. Zgierska 67
ul. Zgierska 80
ul. Zgierska 67
ul. Zgierska 82
ul. Zgierska 84
ul. Zgierska 71
ul. Zgierska 86
ul. Zgierska 88
ul. Zgierska 73
ul. Zgierska 75a
ul. Zgierska 79
ul. Zgierska 92
ul. Zgierska 81
ul. Zgierska 94
ul. Zgierska 83
ul. Zgierska 96
ul. Zgierska 85
P.p.=132,00
DN150, KAMIONKA
Profile przyłączy
ul. Zgierska
Branża: Sanitarna
Stadium: Wykonawczy
Rys. 25.3