
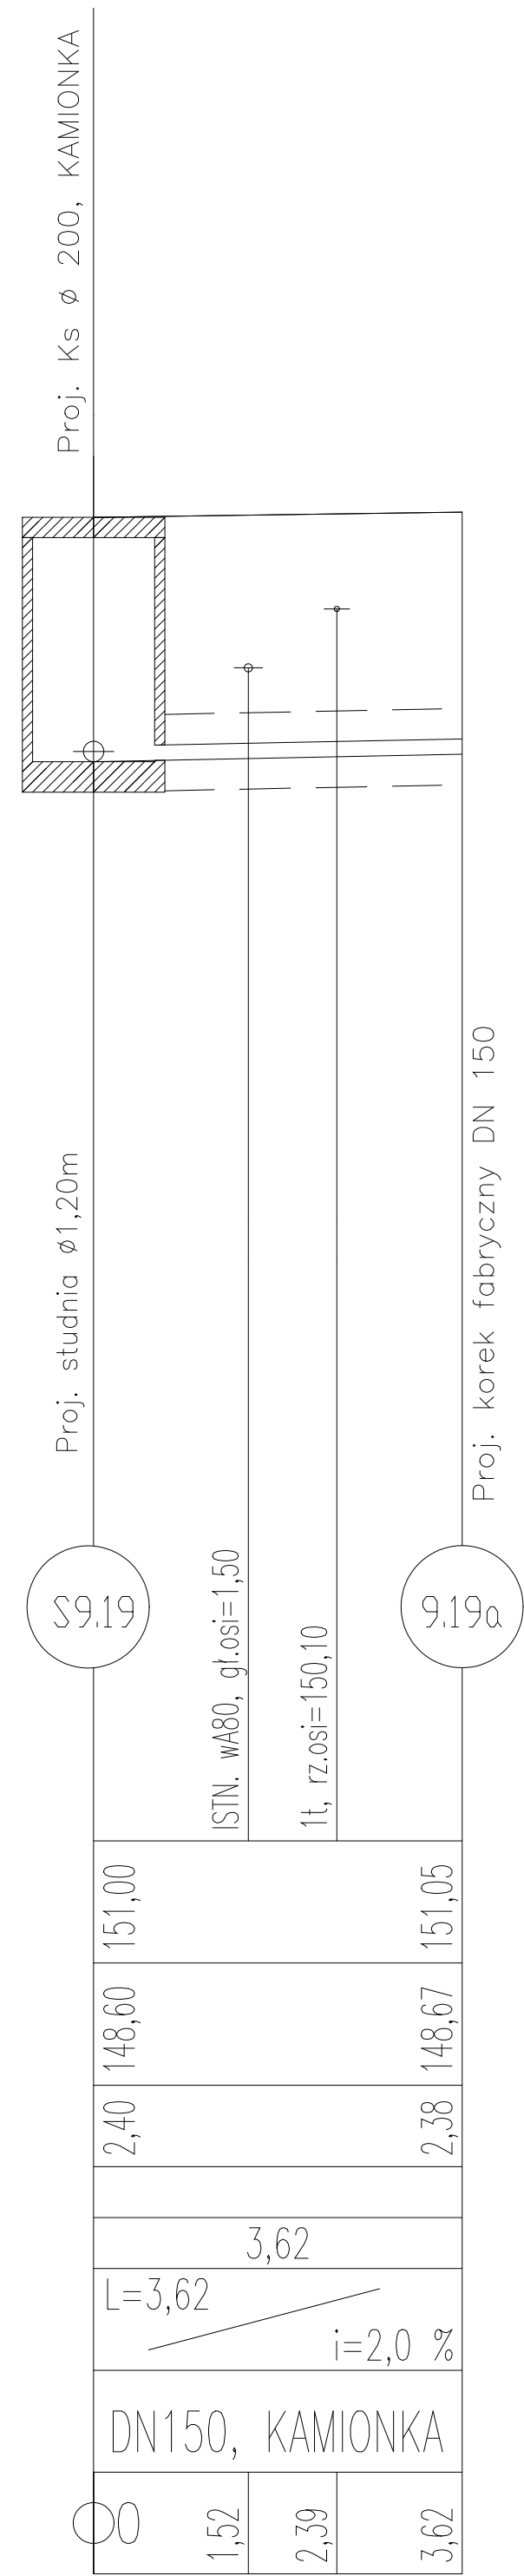
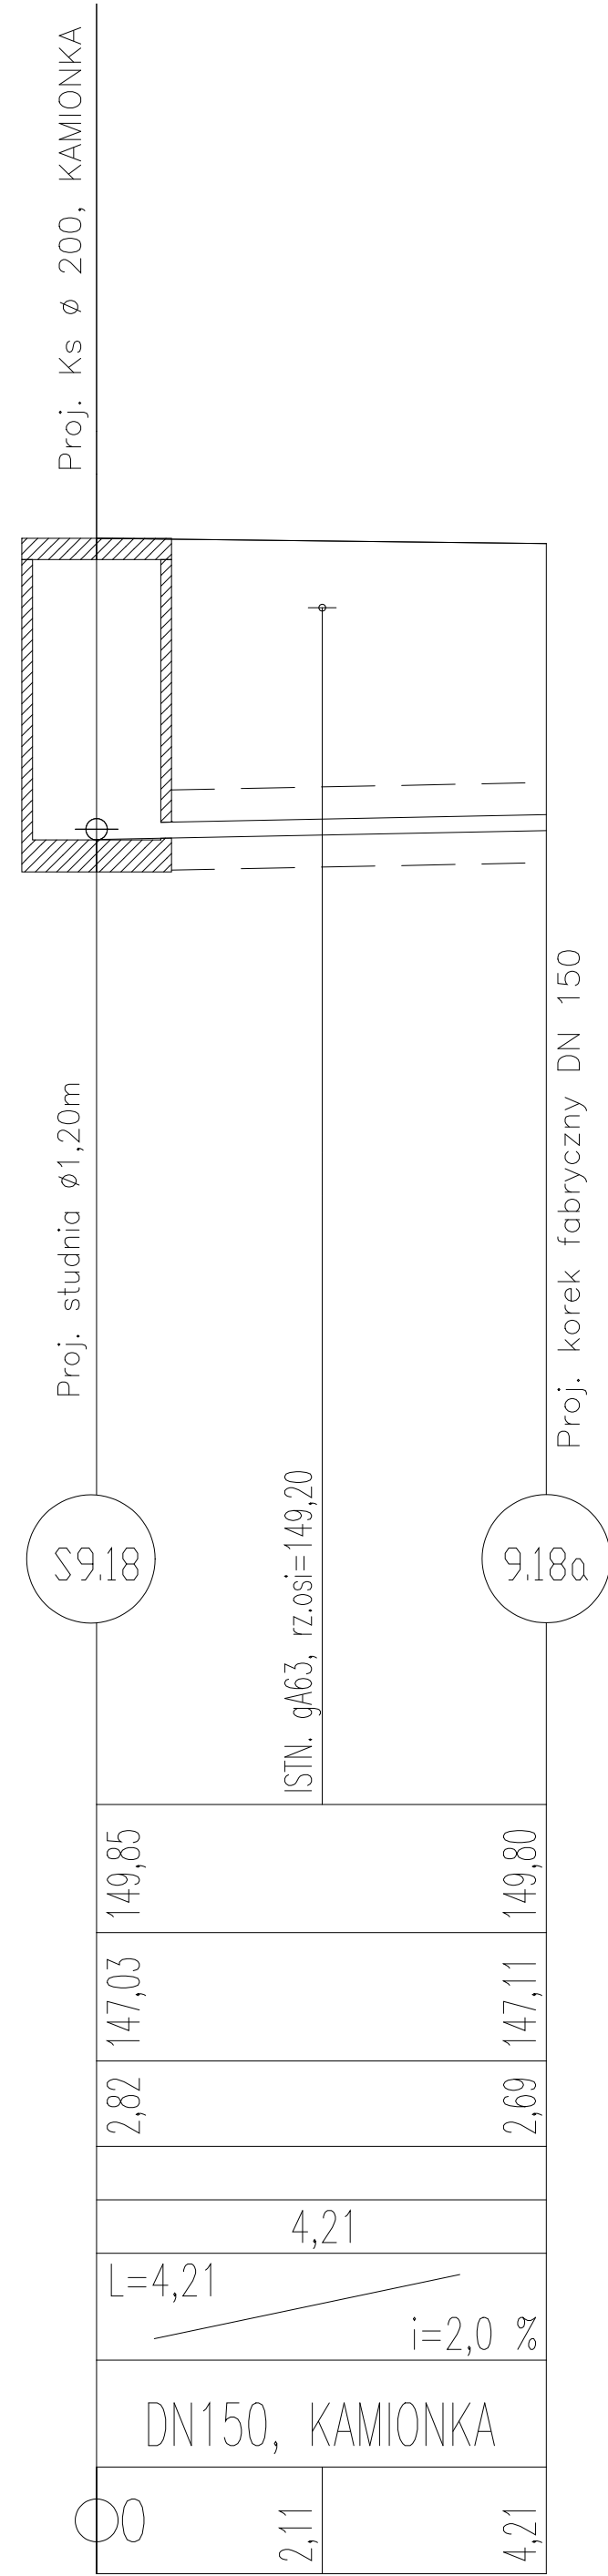
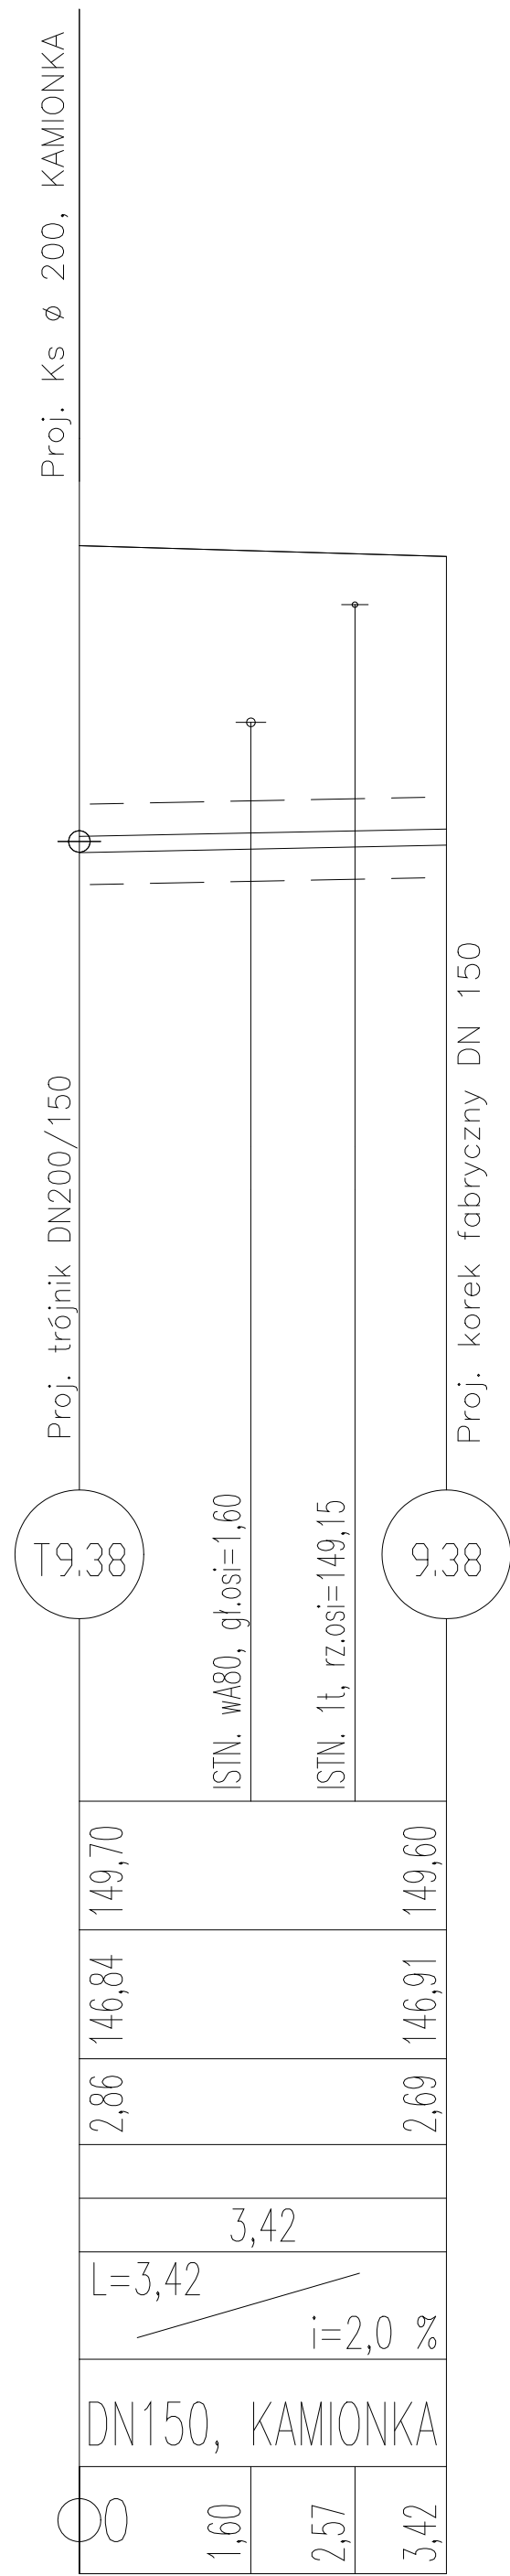
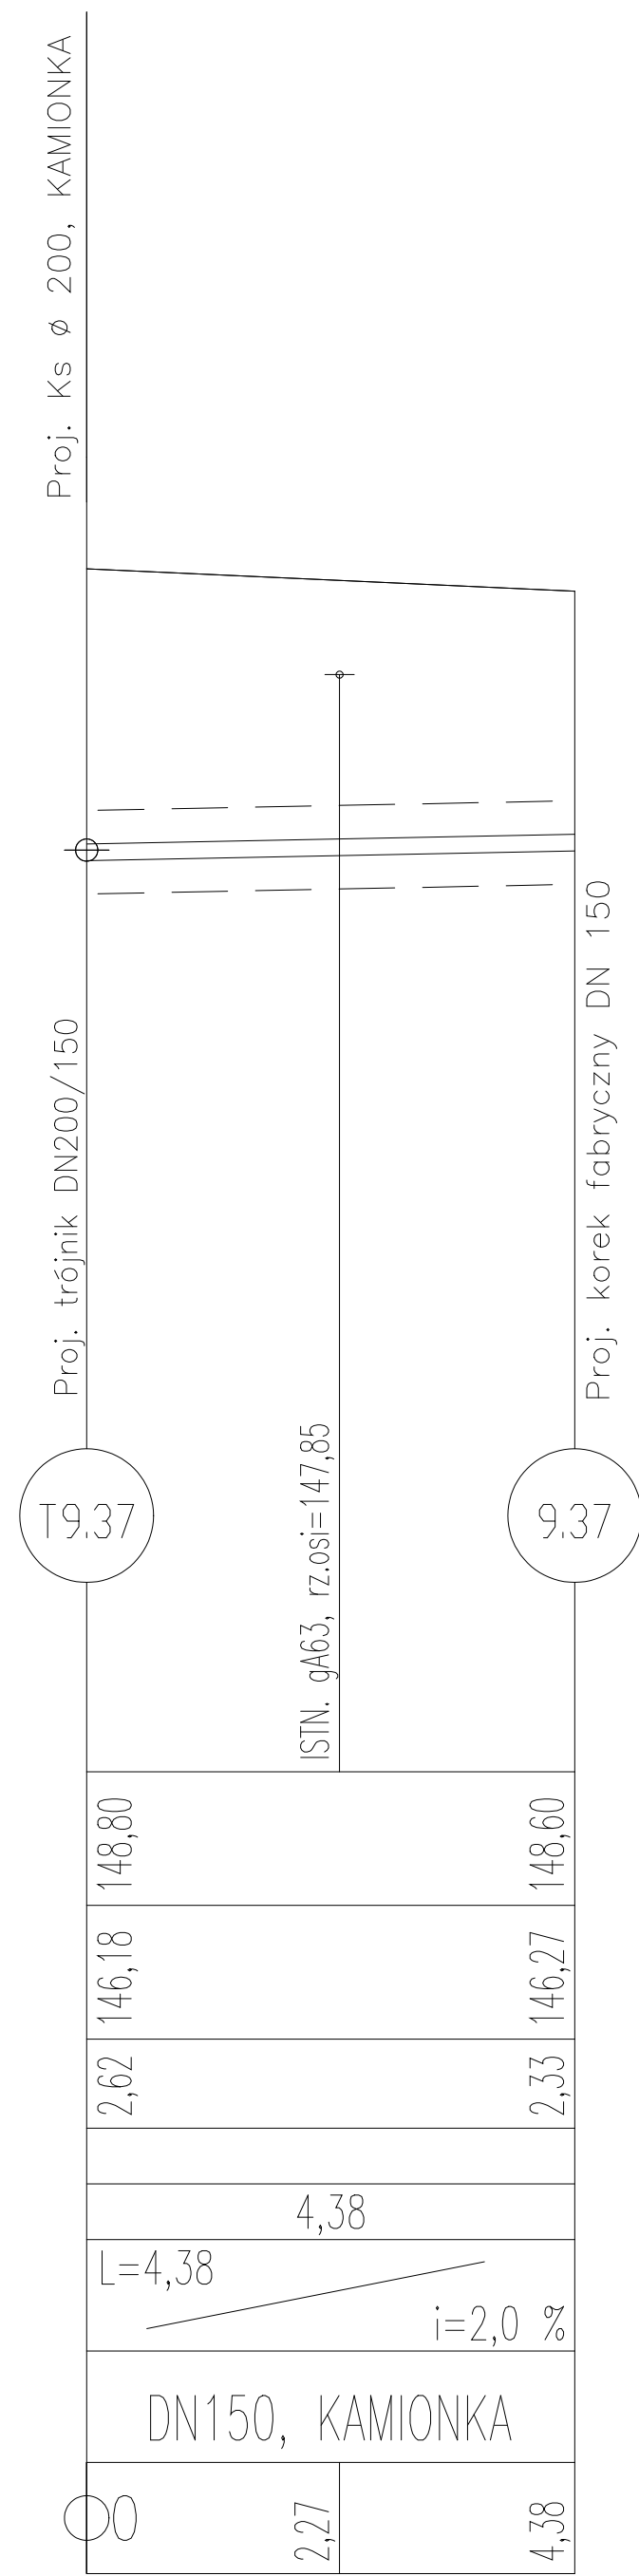


Rzędna istniejącego terenu	147,85	
Rzędna dna proj. kanału	145,06	
Zagłębienie dna od terenu istn.	2,79	
Długość odcinka	4,61	
Proj. spadek kanału, odległość	L=4,61 i=2,0 %	
Proj. średnica nominalna, materiał	DN150, KAMIONKA	
Hektometr i odległości	00	4,61

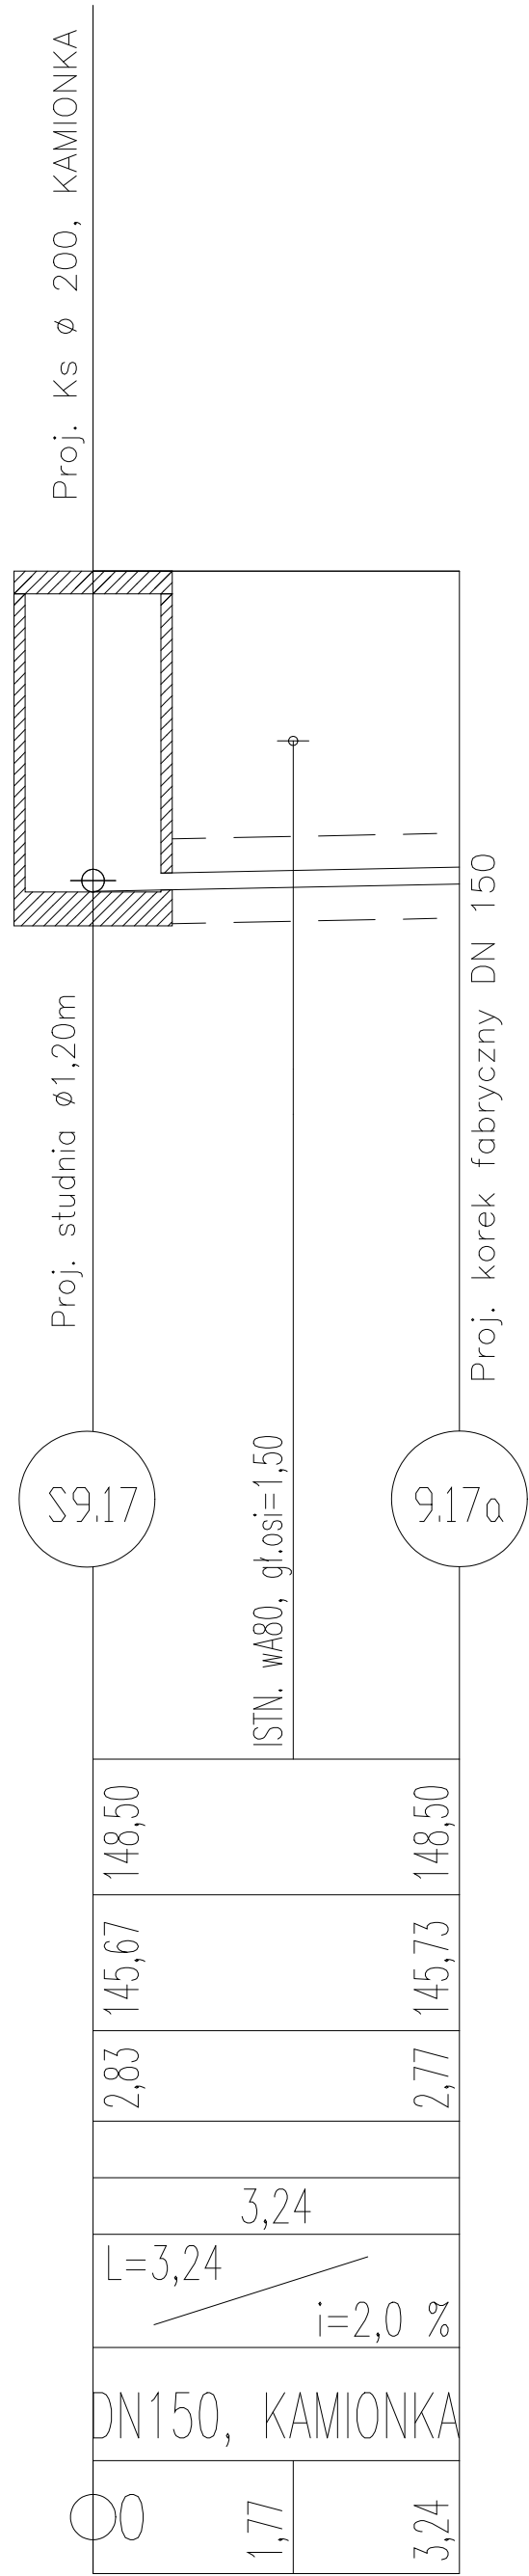

Inwestor: Ozorkowskie Przedsiębiorstwo Komunalne Sp. z o.o.; ul. Żwirki 30; Ozorków			
Temat: Budowa kanalizacji sanitarnej w wschodniej części Ozorkowa.			
	Imię i nazwisko:	Data:	Podpis:
Projektant:	mgr inż. Andrzej Górski Nr upr. 292/ 81	06.09	EKO-KOMPLEKS ul. Guzewska 14 93-030 Rzgów tel. 0-42 227 87 86 0-42 227 88 78
Asystent projektanta:	mgr inż. Jerzy Fidrysiak	06.09	
Asystent projektanta:	mgr inż. Jolanta Budzińska	06.09	
Asystent projektanta:	mgr inż. Małgorzata Ponikla	06.09	
Asystent projektanta:	mgr inż. Anna Piwińska	06.09	
Asystent projektanta:	Karolina Banat	06.09	
Asystent projektanta:	Konrad Wira	06.09	
Sprawdzający:	mgr inż. Krzysztof Telega Nr upr. 374/82/WML	06.09	
Skala:	Profile przyłączy ul. Piaskowa		
1:100 /1:100	Branża: Sanitarna	Stadium: Wykonawczy	Rys. 17