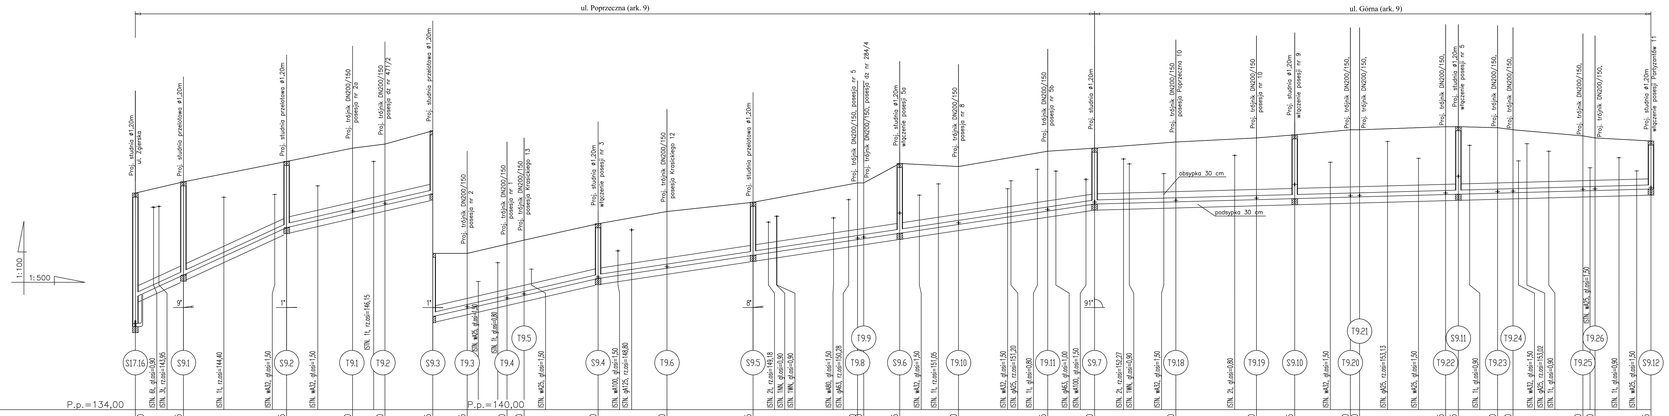
ul. Poprzeczna (ark. 9)
ul. Górna (ark. 9)
1:100
1:500
P.p.=134,00
P.p.=140,00
obsypka 30 cm.
podsypka 30 cm.

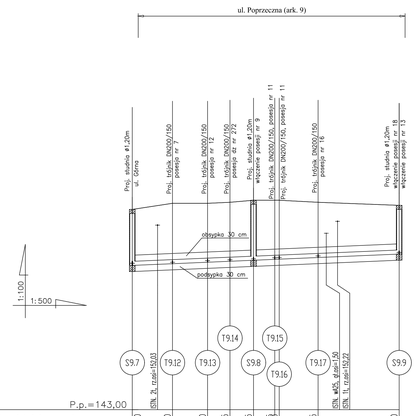
ul. Poprzeczna (ark. 9)
1:100
1:500
P.p.=143,00
obsypka 30 cm.
podsypka 30 cm.

| | | |