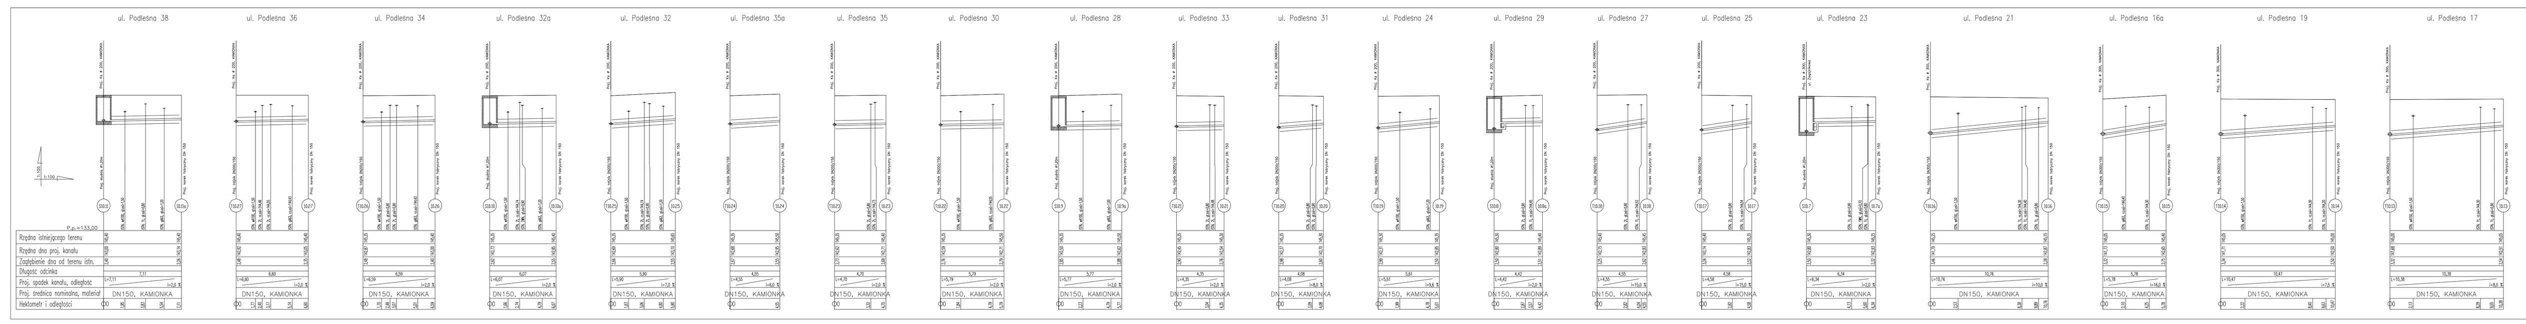

Inwestor: Ozorkowskie Przedsiebiorstwo Komunalne Sp. z o.o.; ul. Żwirki 30; Ozorków				
Temat: Budowa kanalizacji sanitarnej we wschodniej cześci Ozorkowa.				
	Imie i nazwisko:	Data:	Podpis:	EKO-KOMPLEKS ul. Guzewska 14 93-030 Rzgów tel. 0-42 227 87 86 0-42 227 88 78
Projektant:	mgr inż. Andrzej Górski Nr upr. 292/ 81	06.09		
Asystent projektanta:	mgr inż. Jerzy Fidrysiak	06.09		
Asystent projektanta:	mgr inż. Jolanta Budzińska	06.09		
Asystent projektanta:	mgr inż. Małgorzata Ponikła	06.09		
Asystent projektanta:	mgr inż. Anna Piwińska	06.09		
Asystent projektanta:	Karolina Banat	06.09		
Asystent projektanta:	Konrad Wira	06.09		
Sprawdzający:	mgr inż. Krzysztof Telega Nr upr. 374/82/WMŁ	06.09		
Skala: 1:100 /1:100	Profile przyłączy ul. Podleśna			
	Branża: Sanitarna	Stadium: Wykonawczy		Rys. 18.1

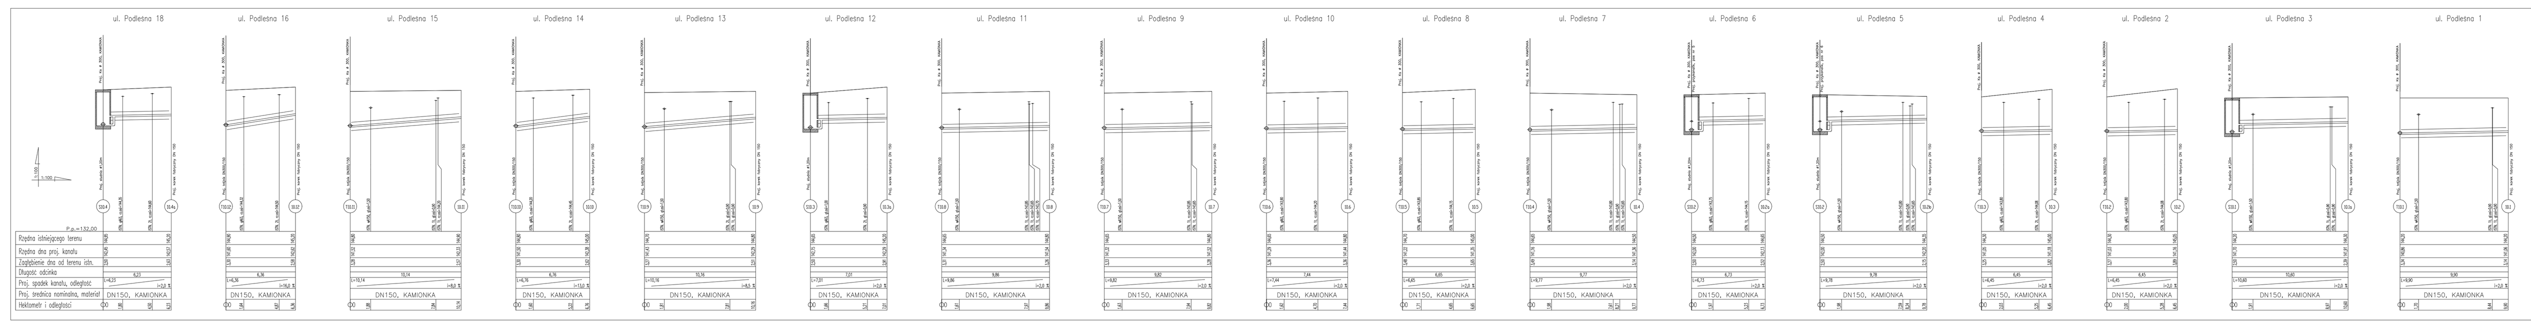

Inwestor: Ozorkowskie Przedsiebiorstwo Komunalne Sp. z o.o.; ul. Żwirki 30; Ozorków				
Temat: Budowa kanalizacji sanitarnej we wschodniej cześci Ozorkowa.				
	Imie i nazwisko:	Data:	Podpis:	EKO-KOMPLEKS ul. Guzewska 14 93-030 Rzgów tel. 0-42 227 87 86 0-42 227 88 78
Projektant:	mgr inż. Andrzej Górski Nr upr. 292/ 81	06.09		
Asystent projektanta:	mgr inż. Jerzy Fidrysiak	06.09		
Asystent projektanta:	mgr inż. Jolanta Budzińska	06.09		
Asystent projektanta:	mgr inż. Małgorzata Ponikła	06.09		
Asystent projektanta:	mgr inż. Anna Piwińska	06.09		
Asystent projektanta:	Karolina Banat	06.09		
Asystent projektanta:	Konrad Wira	06.09		
Sprawdzający:	mgr inż. Krzysztof Telega Nr upr. 374/82/WMŁ	06.09		
Skala: 1:100 /1:100	Profile przyłączy ul. Podleśna			
	Branża: Sanitarna	Stadium: Wykonawczy		Rys. 18.2