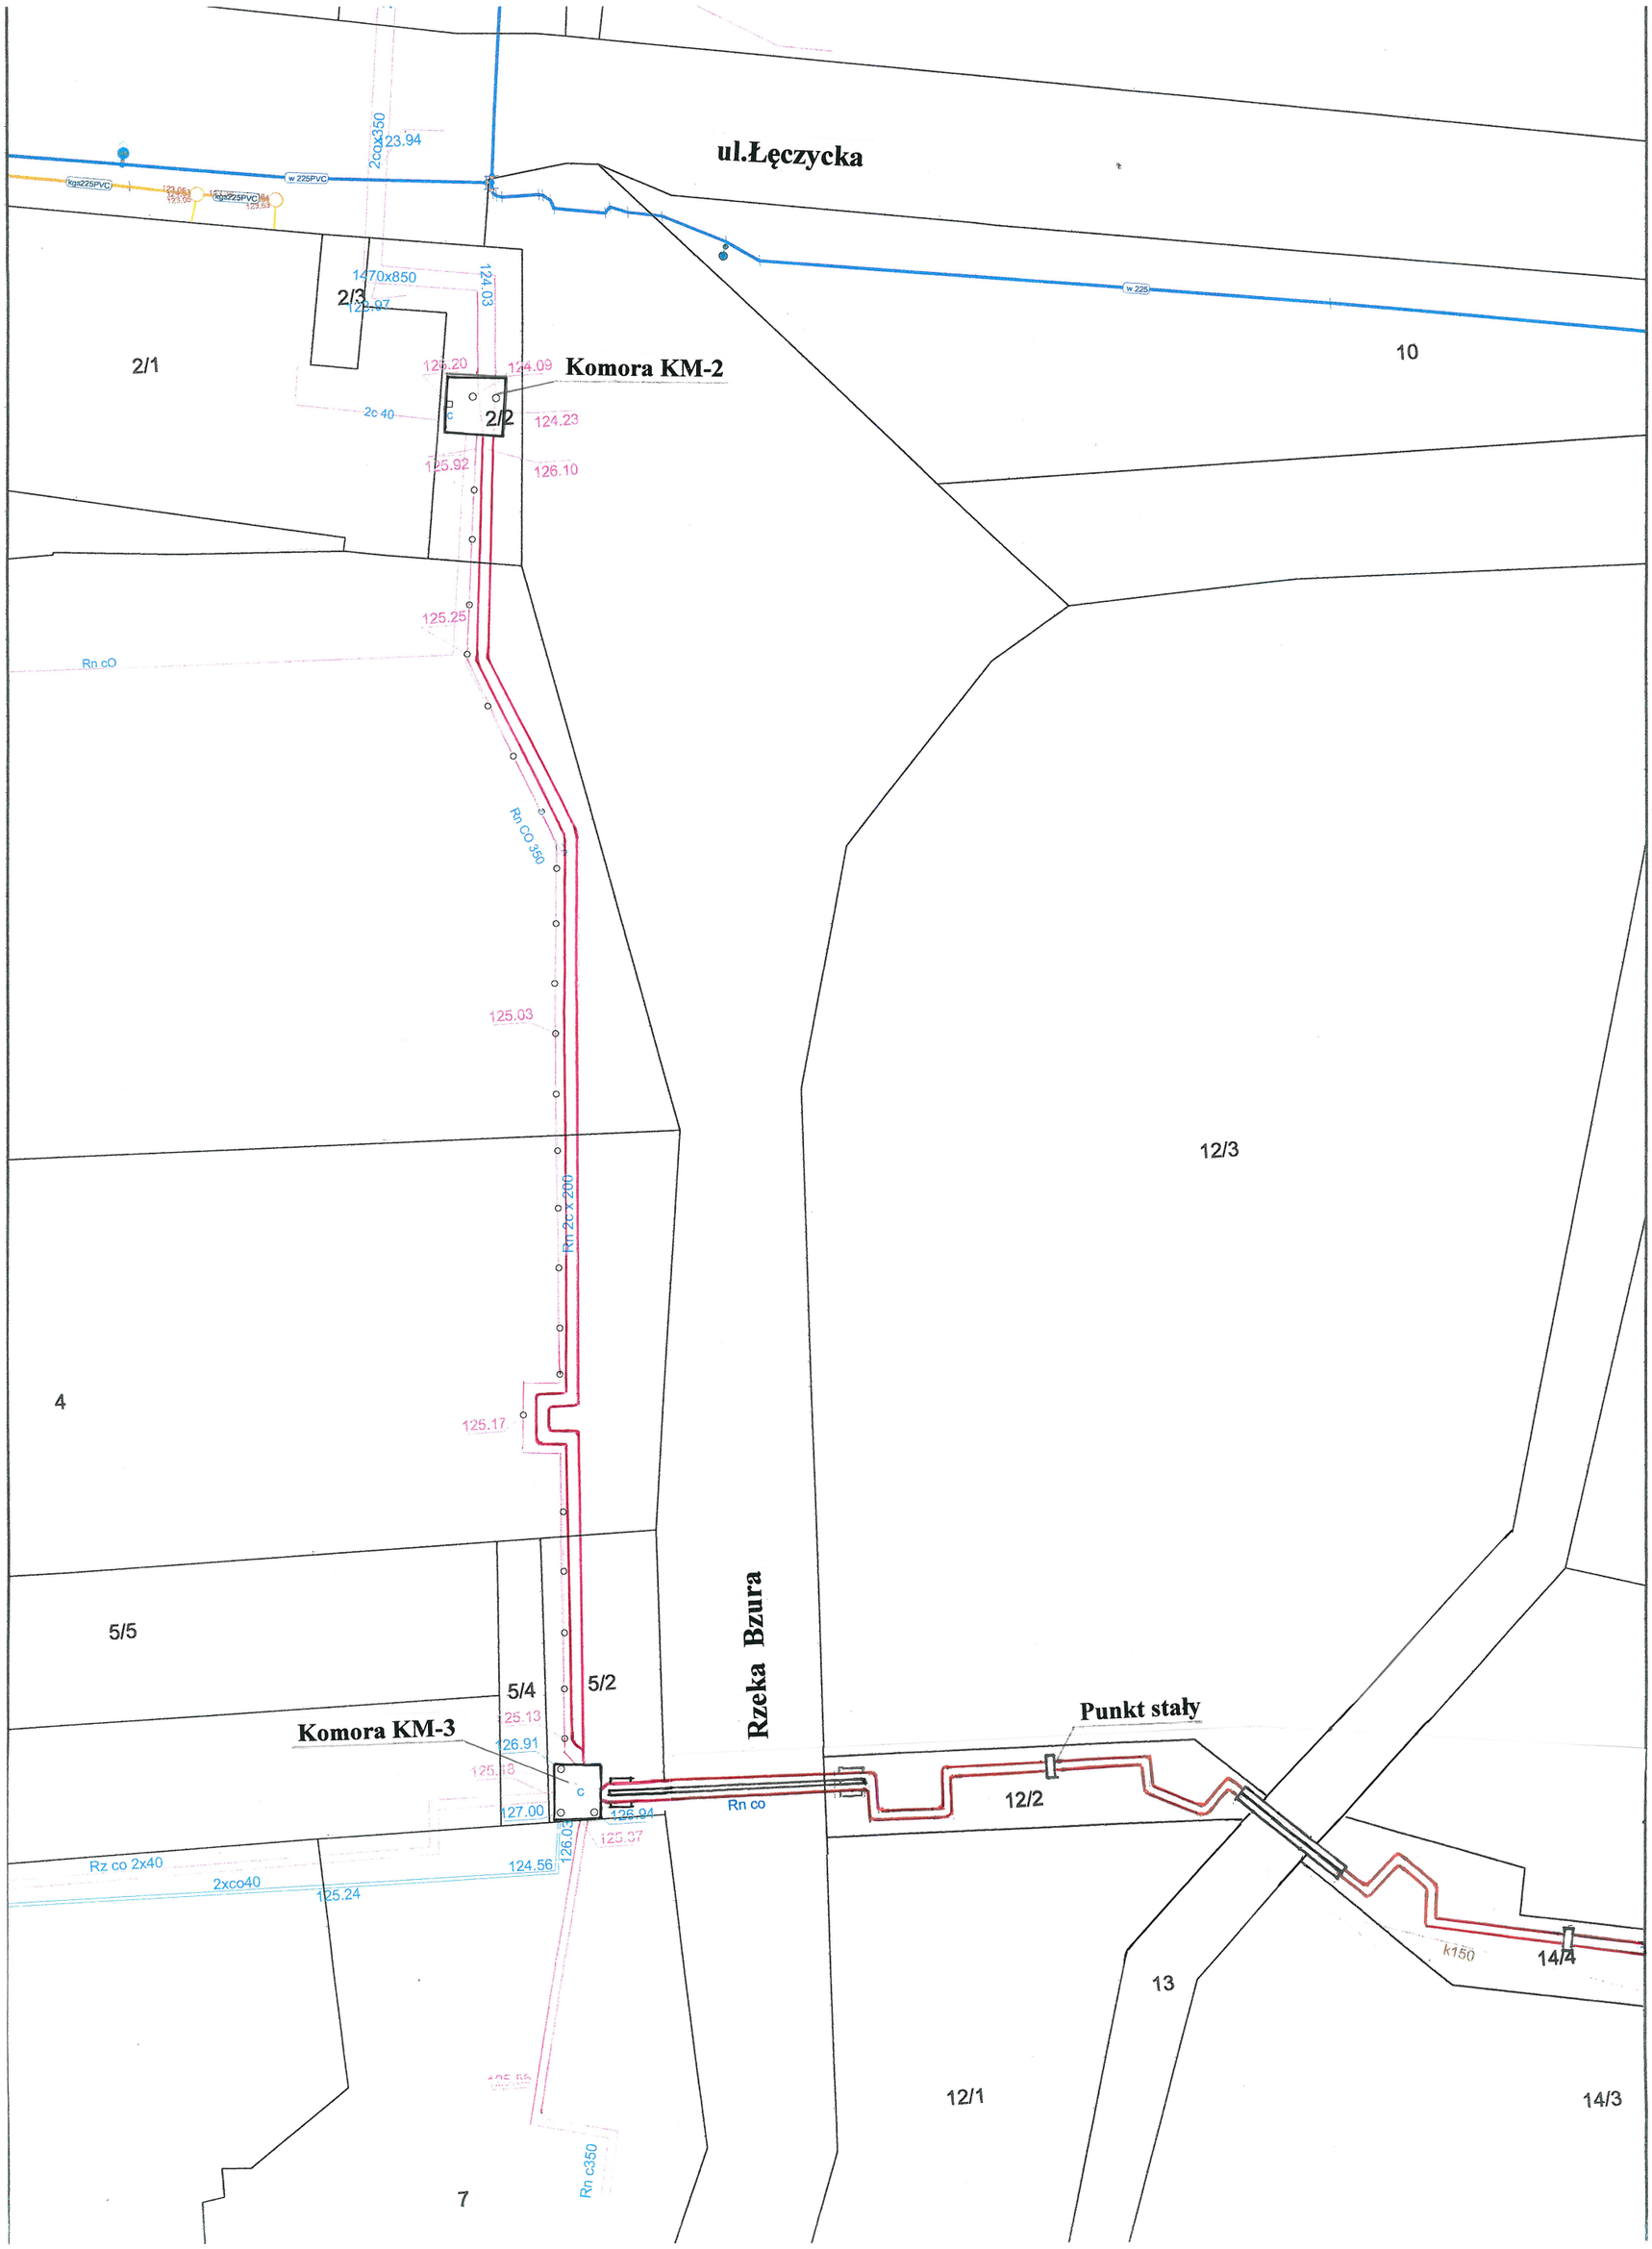
Skala 1:500
ul.Łęczycka
Komora KM-2
Komora KM-3
Rzeka Bzura
Punkt stały
2/1
2/2
2/3
10
12/3
4
5/5
5/4
5/2
12/2
12/1
13
14/4
14/3
7
Rn co
Rn cO
Rn CO 350
Rn 2c x 200
Rn c350
Rz co 2x40
2xco40
2cox350
1470x850
w 225PVC
w 225
kgs225PVC
k150
23.94
124.03
125.20
124.09
124.23
126.10
125.92
125.25
125.03
125.17
125.13
126.91
127.00
126.94
125.37
124.56
125.24

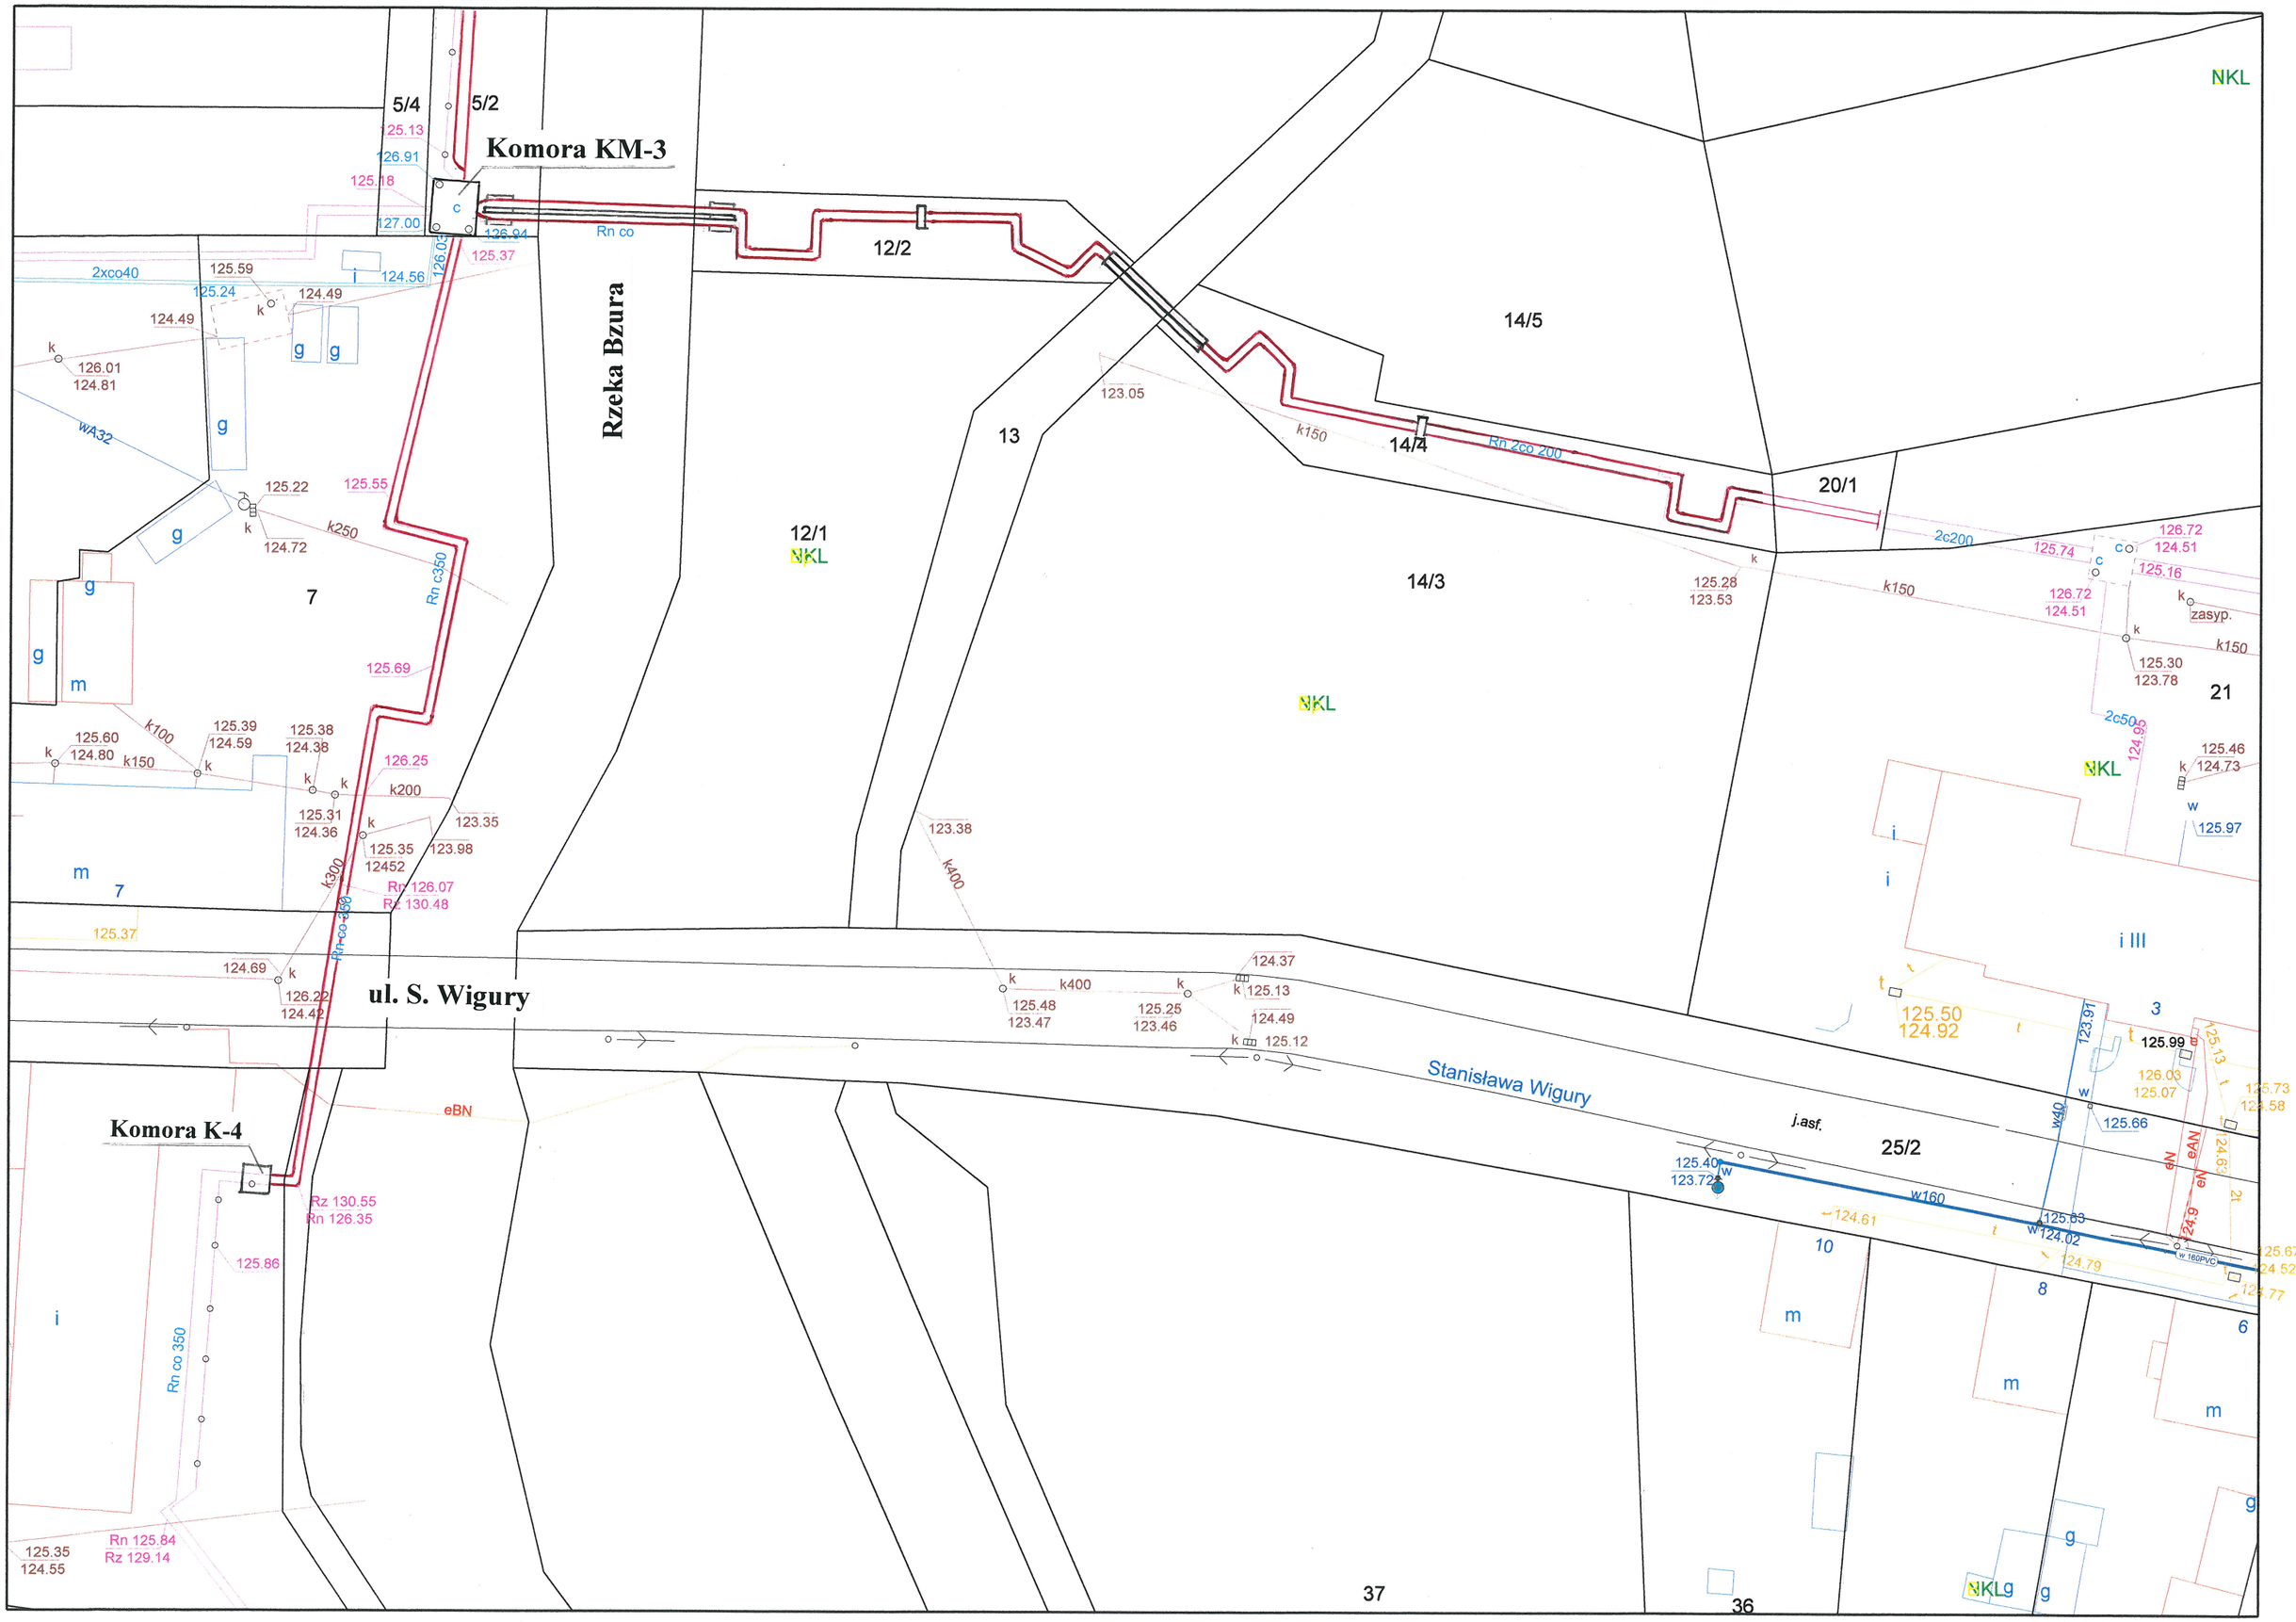
Komora KM-3
Komora K-4
Rzeka Bzura
ul. S. Wigury
Stanisława Wigury
5/4
5/2
12/2
12/1
13
14/5
14/4
14/3
20/1
21
7
25/2
10
8
6
3
37
36
NKL
Rn co
Rn 2co 200
Rn c350
Rn 126.07
Rz 130.48
Rz 130.55
Rn 126.35
Rn 125.84
Rz 129.14
Rn co 350
eBN
eN
eAN
j.asf.
zasyp.

Skala 1:500