ul. Zagajnikowa 30 | ul. Brzozowa 2/4 | ul. Brzozowa 1 | ul. Brzozowa 3 | ul. Brzozowa 6 | ul. Brzozowa 5 | ul. Brzozowa 8 | ul. Brzozowa 7 | ul. Brzozowa 9 | ul. Brzozowa 10 | ul. Brzozowa 11 | ul. Brzozowa 12 | ul. Brzozowa 13 | ul. Brzozowa 14 | ul. Brzozowa 15 | ul. Brzozowa 16 | ul. Brzozowa 17 | ul. Brzozowa 19 | ul. Brzozowa 18 | ul. Brzozowa 21 | ul. Brzozowa 20 | ul. Brzozowa 23 | ul. Brzozowa 22 | ul. Brzozowa 25 | ul. Brzozowa 24 | ul. Brzozowa 27 | ul. Brzozowa 26 | ul. Średnia 89

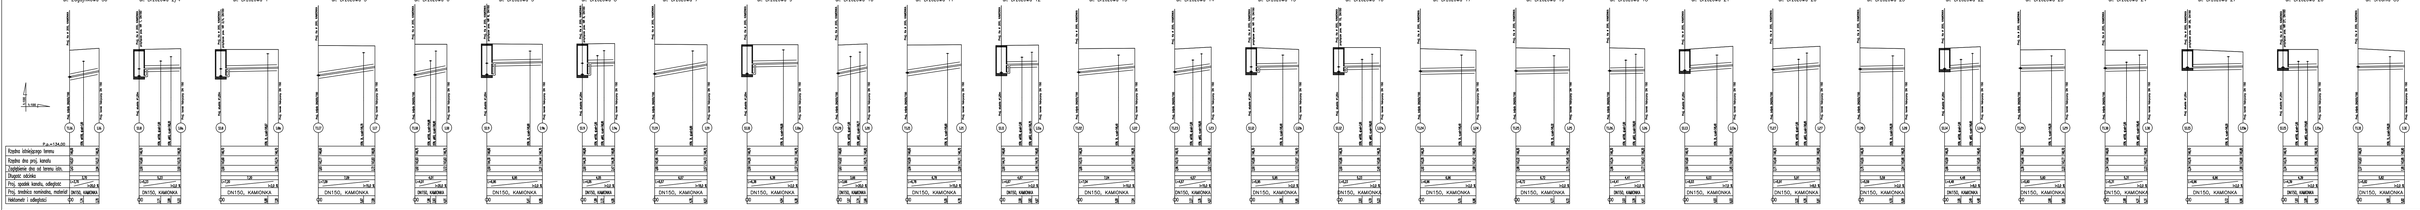
Pp.k.t.m.
Pp.k.t.d.
Pp.k.t.g.
Tp.k.t.g.
Tp.k.t.m.
Tp.k.t.d.
1:100
1:50
Tp.k.t.g. 0,00 m n.p.m.
Pp.k.t.g. 0,00 m n.p.m.
Pp.k.t.m. 0,00 m n.p.m.
Pp.k.t.d. 0,00 m n.p.m.
Tp.k.t.m. 0,00 m n.p.m.
Tp.k.t.d