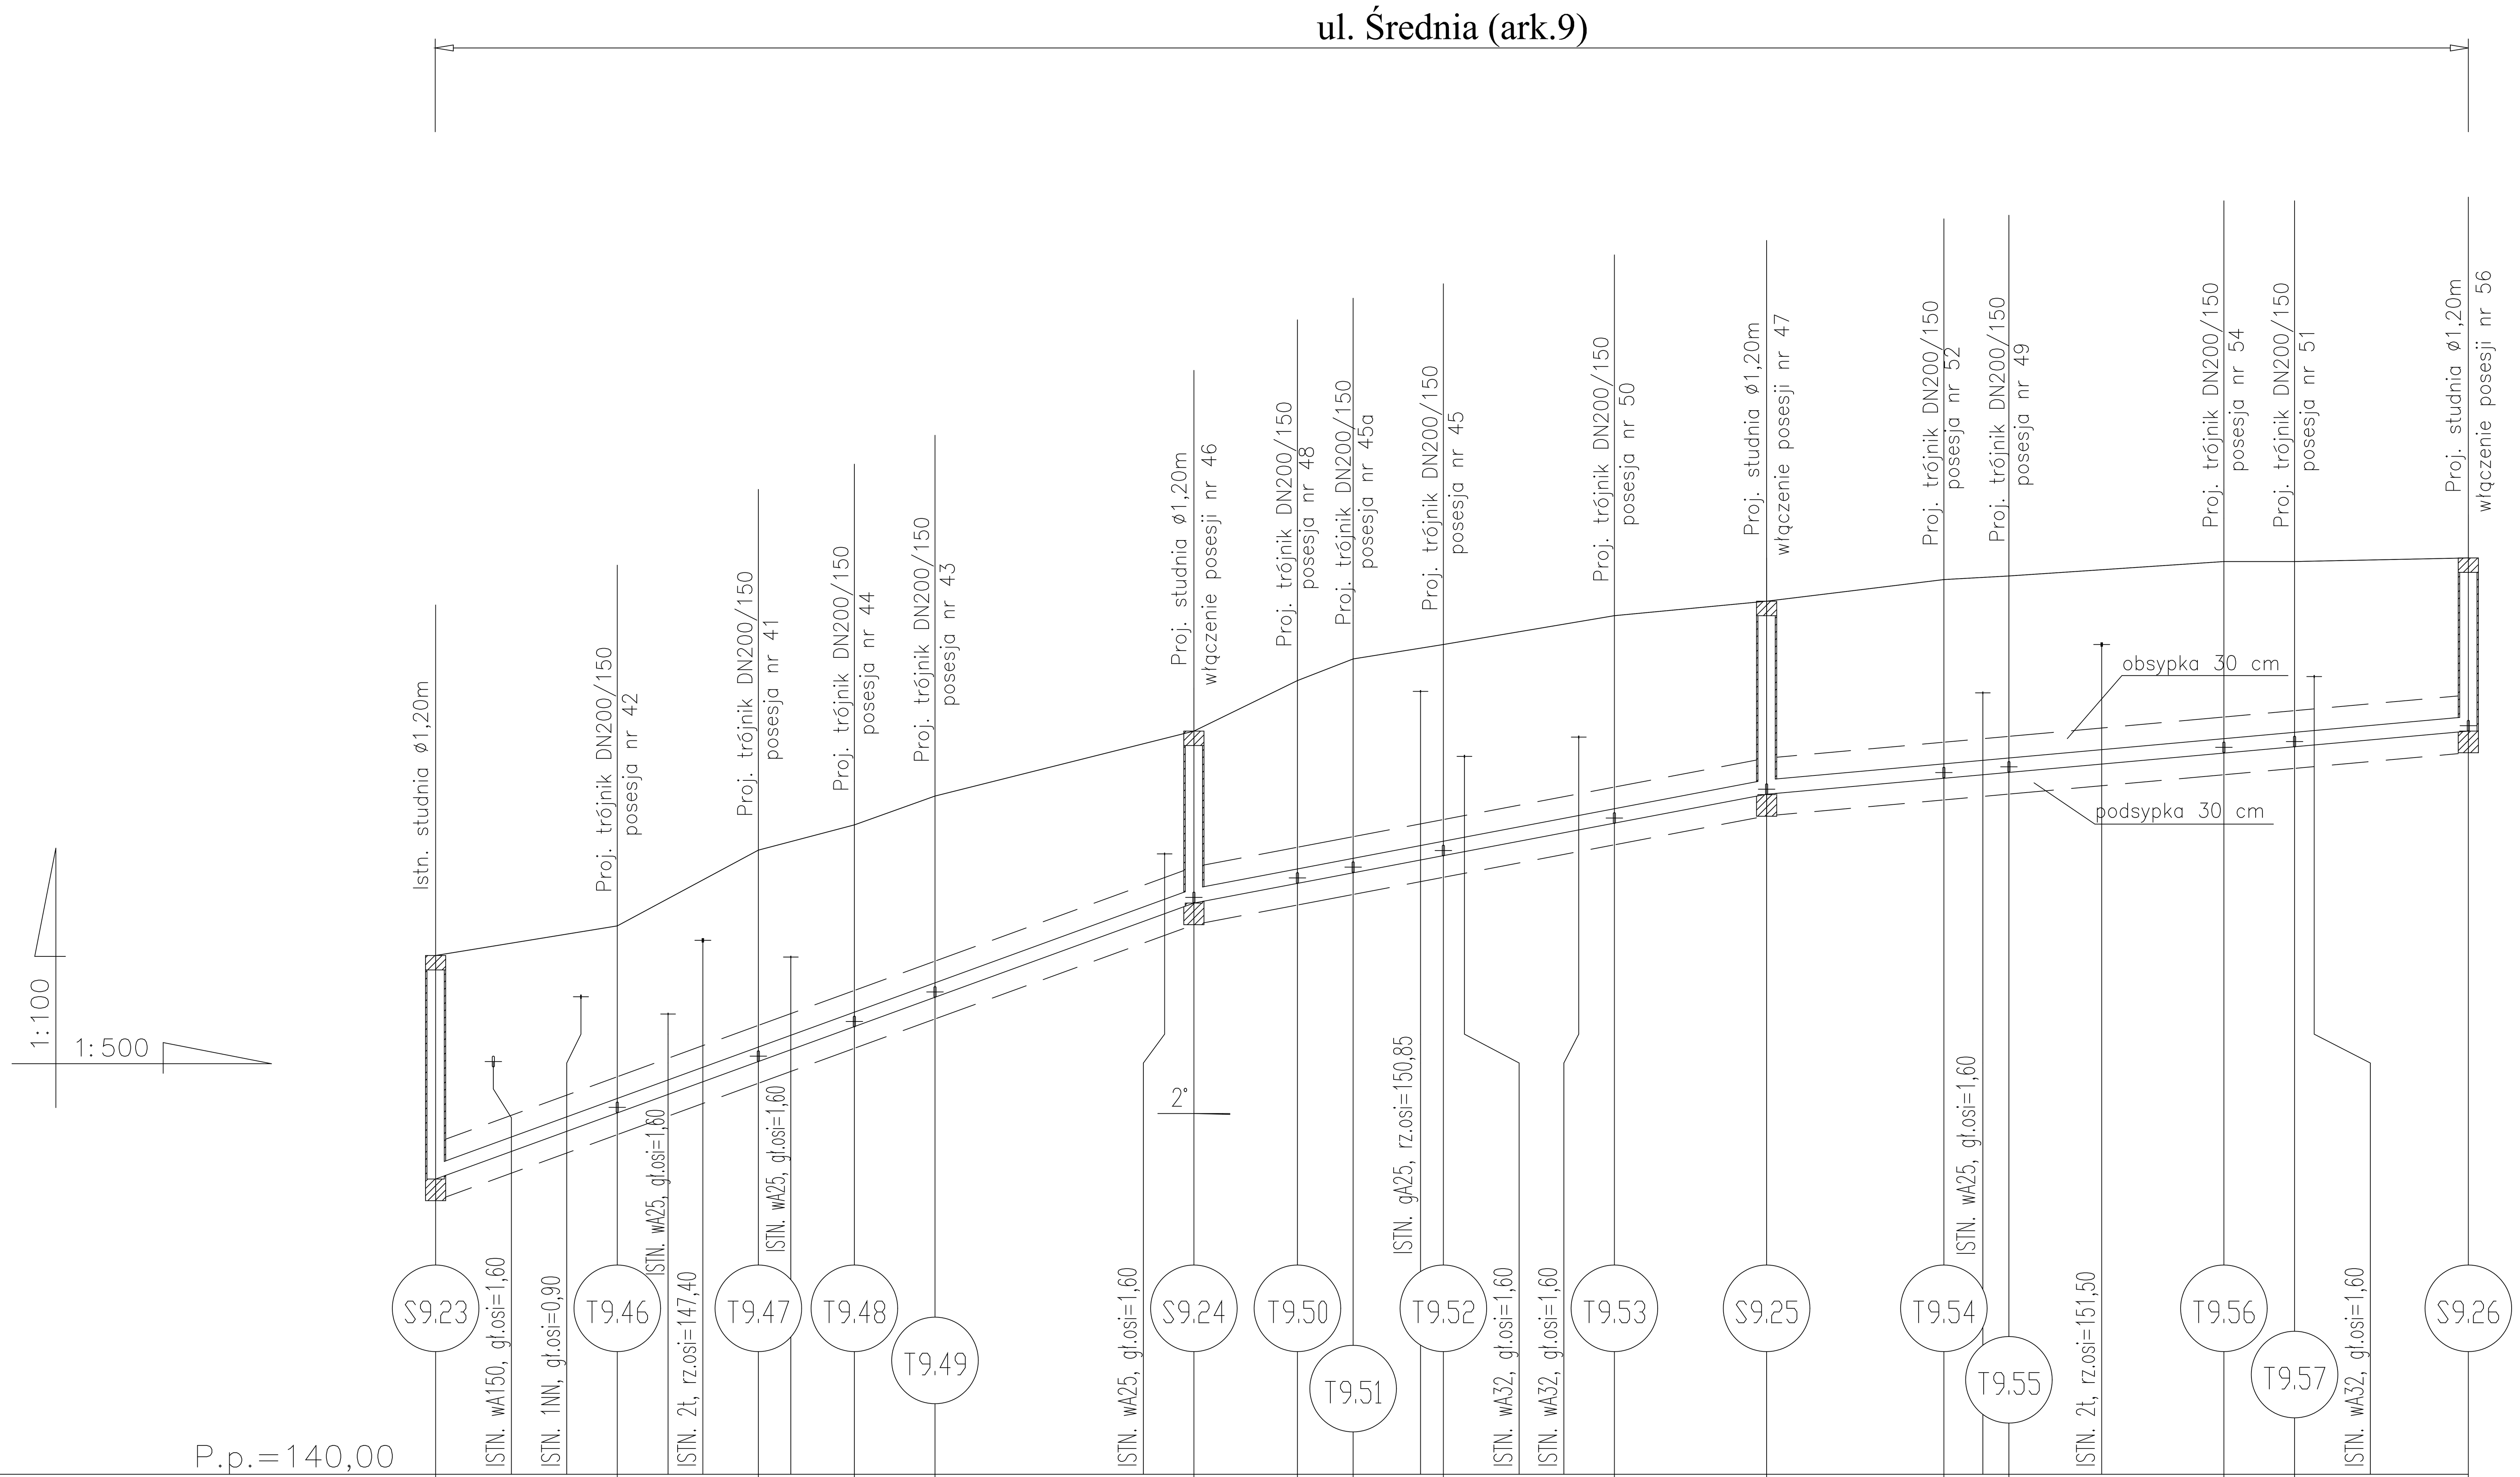

	S9.23	T9.46	T9.47	T9.48	T9.49	S9.24	T9.50	T9.51	T9.52	T9.53	S9.25	T9.54	T9.55	T9.56	T9.57	S9.26
Rzędna istniejącego terenu	147,19	147,60	148,65	149,00	149,40	150,30	151,00	151,30	151,50	151,90	152,10	152,40	152,45	152,65	152,65	152,70
Rzędna dna proj. kanału	144,09	145,01	145,72	146,20	146,61	147,92	148,19	148,34	148,57	149,02	149,42	149,65	149,73	150,00	150,08	150,30
Zagłębienie dna od terenu istn.	3,10	2,59	2,93	2,80	2,79	2,38	2,81	2,96	2,93	2,88	2,68	2,75	2,72	2,65	2,57	2,40

Długość odcinka	52,54	39,68	48,63
	12,59; 9,77; 6,65; 5,59; 17,94	7,17; 3,86; 6,25; 11,85; 10,55	12,28; 4,51; 14,90; 4,90; 12,04
Proj. spadek kanału, odległość	L=52,54 i=72,80 ‰	L=39,68 i=38,00 ‰	L=48,62 i=18,00 ‰
Proj. średnica nominalna, materiał	DN200, KAMIONKA		

Hektometr i odległości	0	4,00	10,07	12,59	16,11	22,36	29,02	34,60	52,54	59,72	63,57	69,83	81,68	92,22	1	4,51	9,01	15,44	23,91	28,81	40,85

Inwestor: Ozorkowskie Przedsiebiorstwo Komunalne Sp. z o.o.; ul. Żwirki 30; Ozorków			
Temat: Budowa kanalizacji sanitarnej we wschodniej cześci Ozorkowa.			
	Imie i nazwisko:	Data:	Podpis:
Projektant:	mgr inż. Andrzej Górski Nr upr. 292/ 81	06.09	
Asystent projektanta:	mgr inż. Jerzy Fidrysiak	06.09	
Asystent projektanta:	mgr inż. Jolanta Budzińska	06.09	
Asystent projektanta:	mgr inż. Małgorzata Ponikła	06.09	
Asystent projektanta:	mgr inż. Anna Piwińska	06.09	
Asystent projektanta:	Karolina Banat	06.09	
Asystent projektanta:	Konrad Wira	06.09	
Sprawdzający:	mgr inż. Krzysztof Telega Nr upr. 374/82/WMŁ	06.09	

EKO-KOMPLEKS
ul. Guzewska 14
93-030 Rzgów
tel. 0-42 227 87 86
0-42 227 88 78

Skala: 1:100 /1:500

Profil podłużny
ul. Średniej
(na odcinku od ul. Partyzantów do ul. Poprzecznej)

Branża: Sanitarna | Stadium: Wykonawczy | Rys. Z3.5