ul. Nowokrzeszewska (ark. 8)

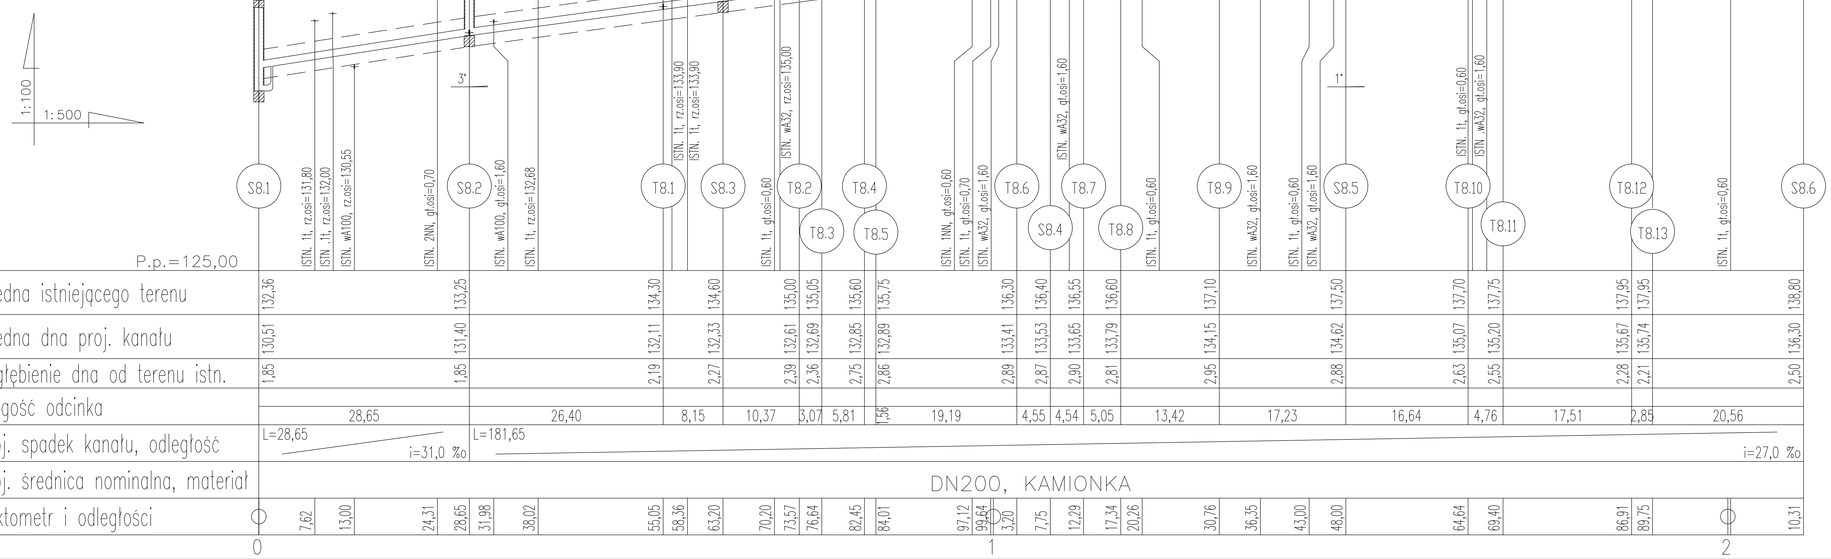

| | | |