


ul. Klonowa (ark. 1)

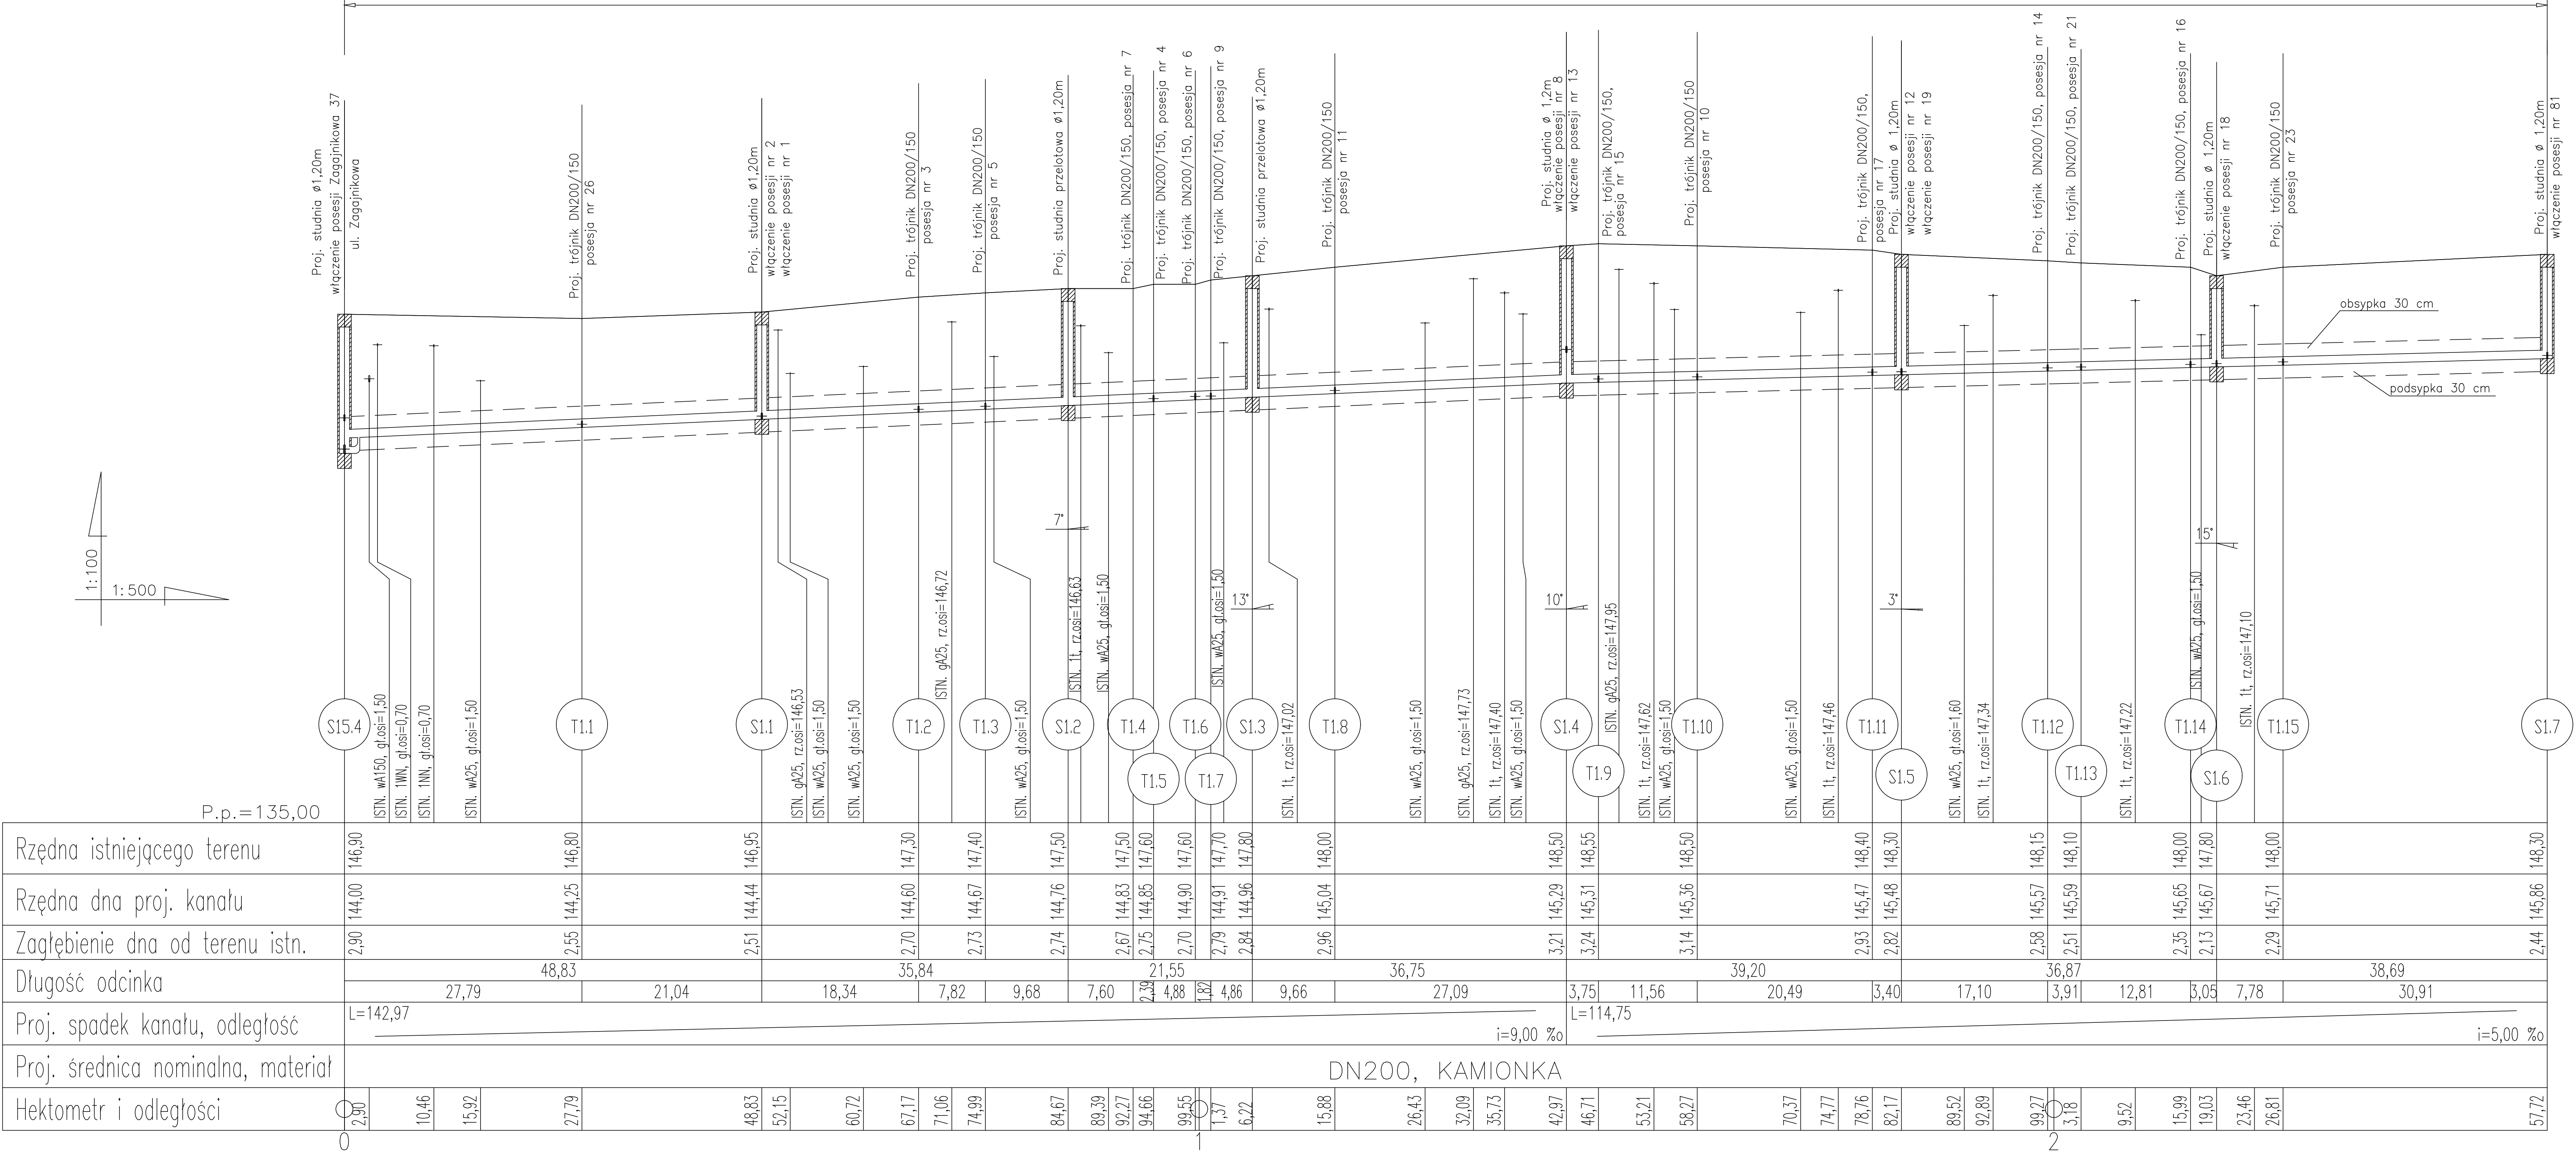

Inwestor: Ozorkowskie Przedsiębiorstwo Komunalne Sp. z o.o.; ul. Żwirki 30; Ozorków			
Temat: Budowa kanalizacji sanitarnej we wschodniej części Ozorkowa.			
	Imię i nazwisko:	Data:	Podpis:
Projektant:	mgr inż. Andrzej Górski Nr upr. 292/ 81	06.09	
Asystent projektanta:	mgr inż. Jerzy Fidrysiak	06.09	
Asystent projektanta:	mgr inż. Jolanta Budzińska	06.09	
Asystent projektanta:	mgr inż. Małgorzata Ponikła	06.09	
Asystent projektanta:	mgr inż. Anna Piwińska	06.09	
Asystent projektanta:	Karolina Banat	06.09	
Asystent projektanta:	Konrad Wira	06.09	
Sprawdzający:	mgr inż. Krzysztof Telega Nr upr. 374/82/WML	06.09	
Skala: 1:100 /1:500	Profil podłużny ul. Klonowej.		
	Branża: Sanitarna	Stadium: Wykonawczy	Rys. Z1.6