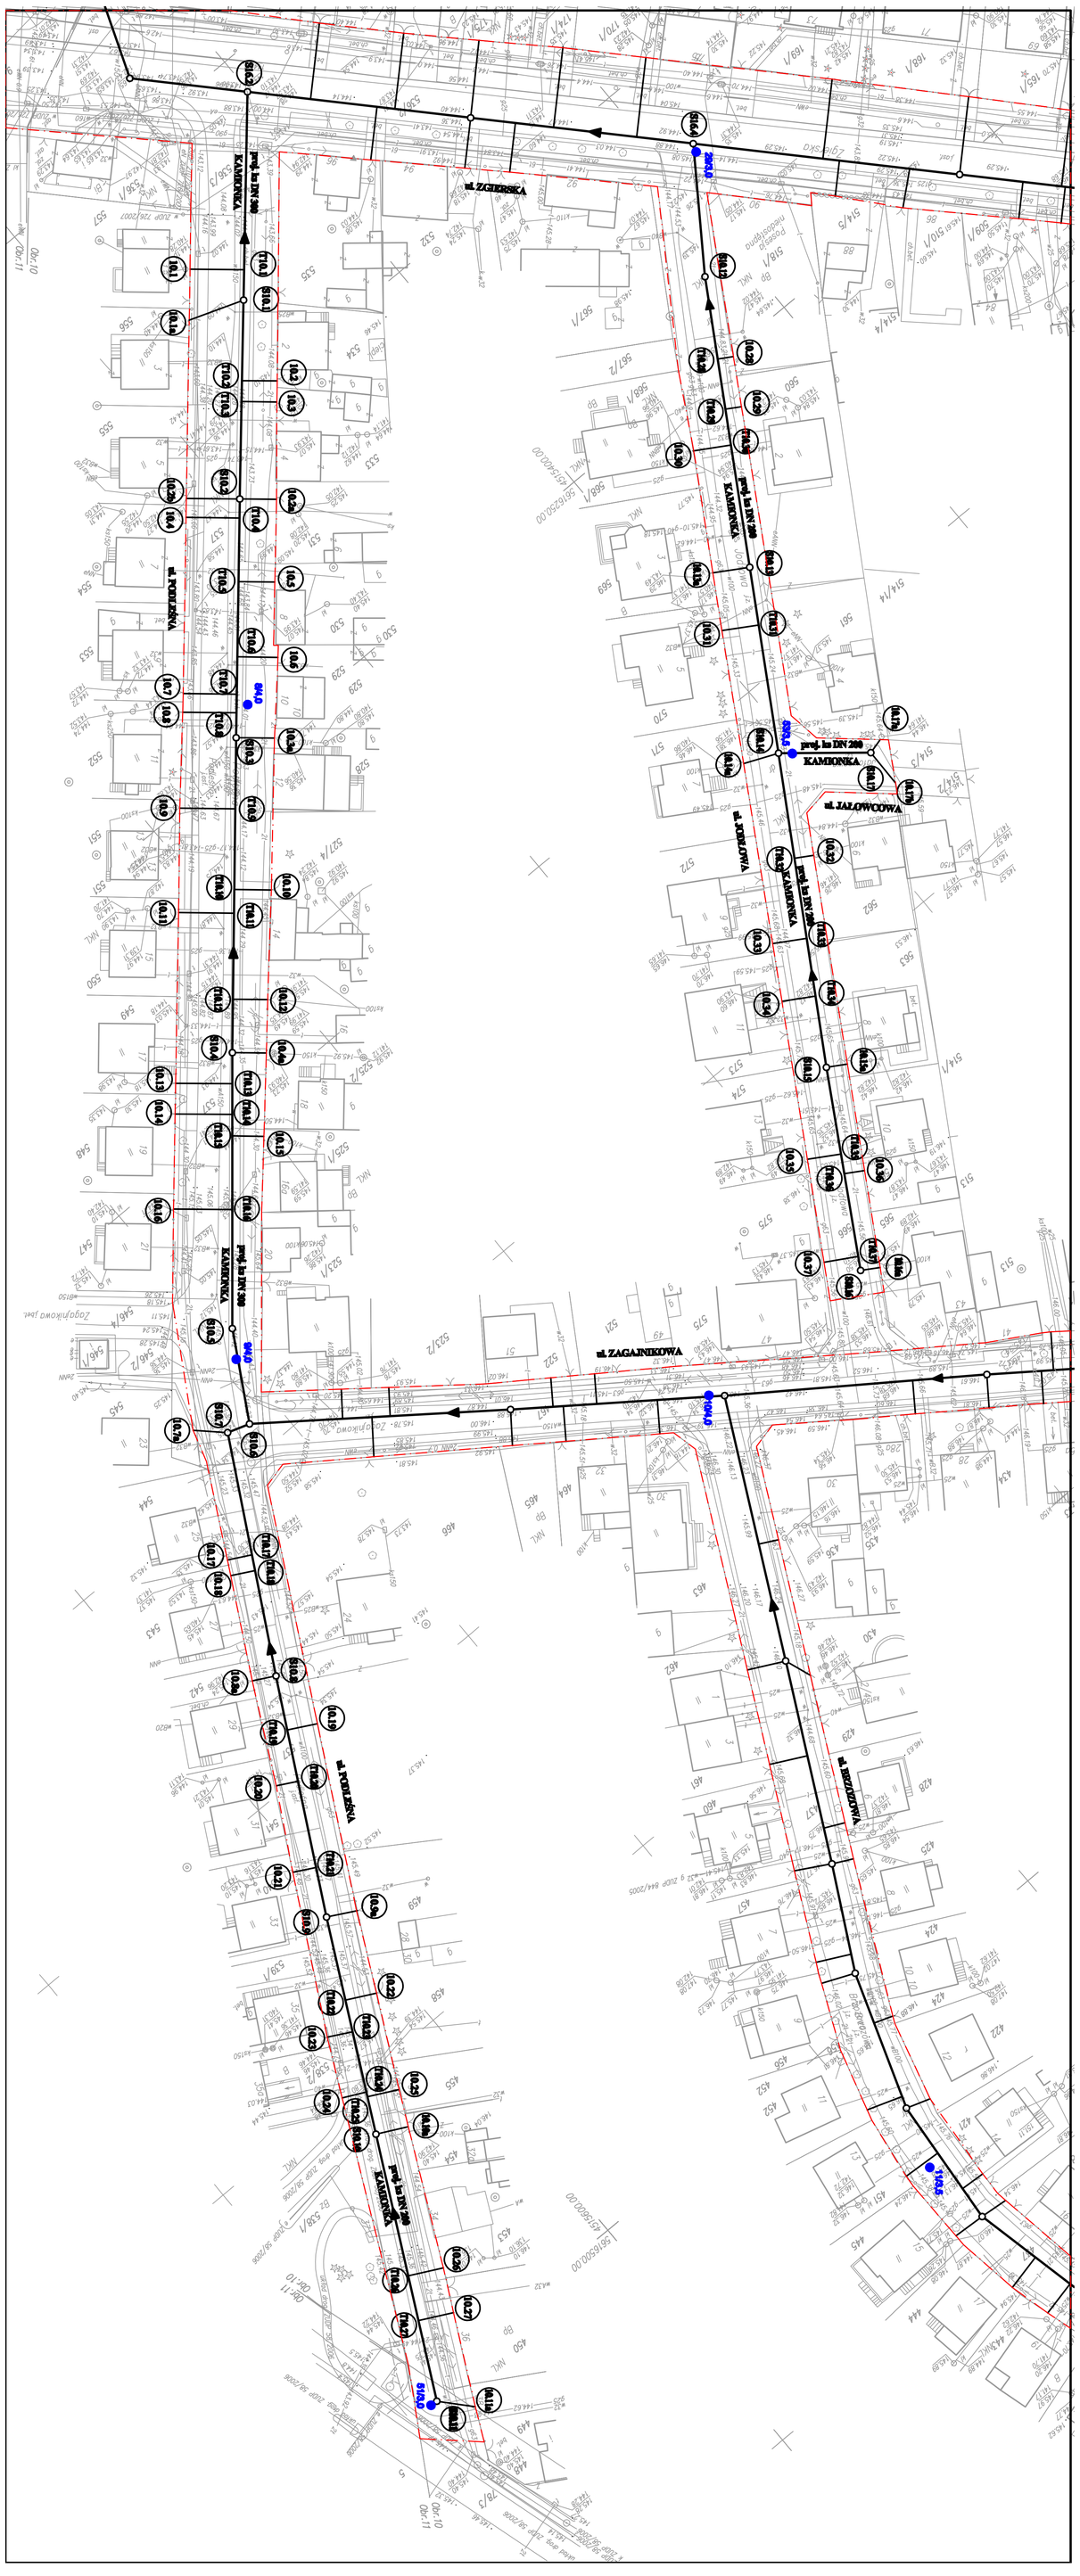
ul. ZGIERSKA
proj. ks DN 300
KAMIONKA
ul. PODRZEŹNA
ul. ZAGAJNIKOWA
ul. JAŁOWCOWA
ul. JODŁOWA
ul. TRZCIANKOWA
proj. ks DN 200
KAMIONKA
proj. ks DN 300
KAMIONKA
proj. ks DN 300
KAMIONKA
Obr.10
Obr.11